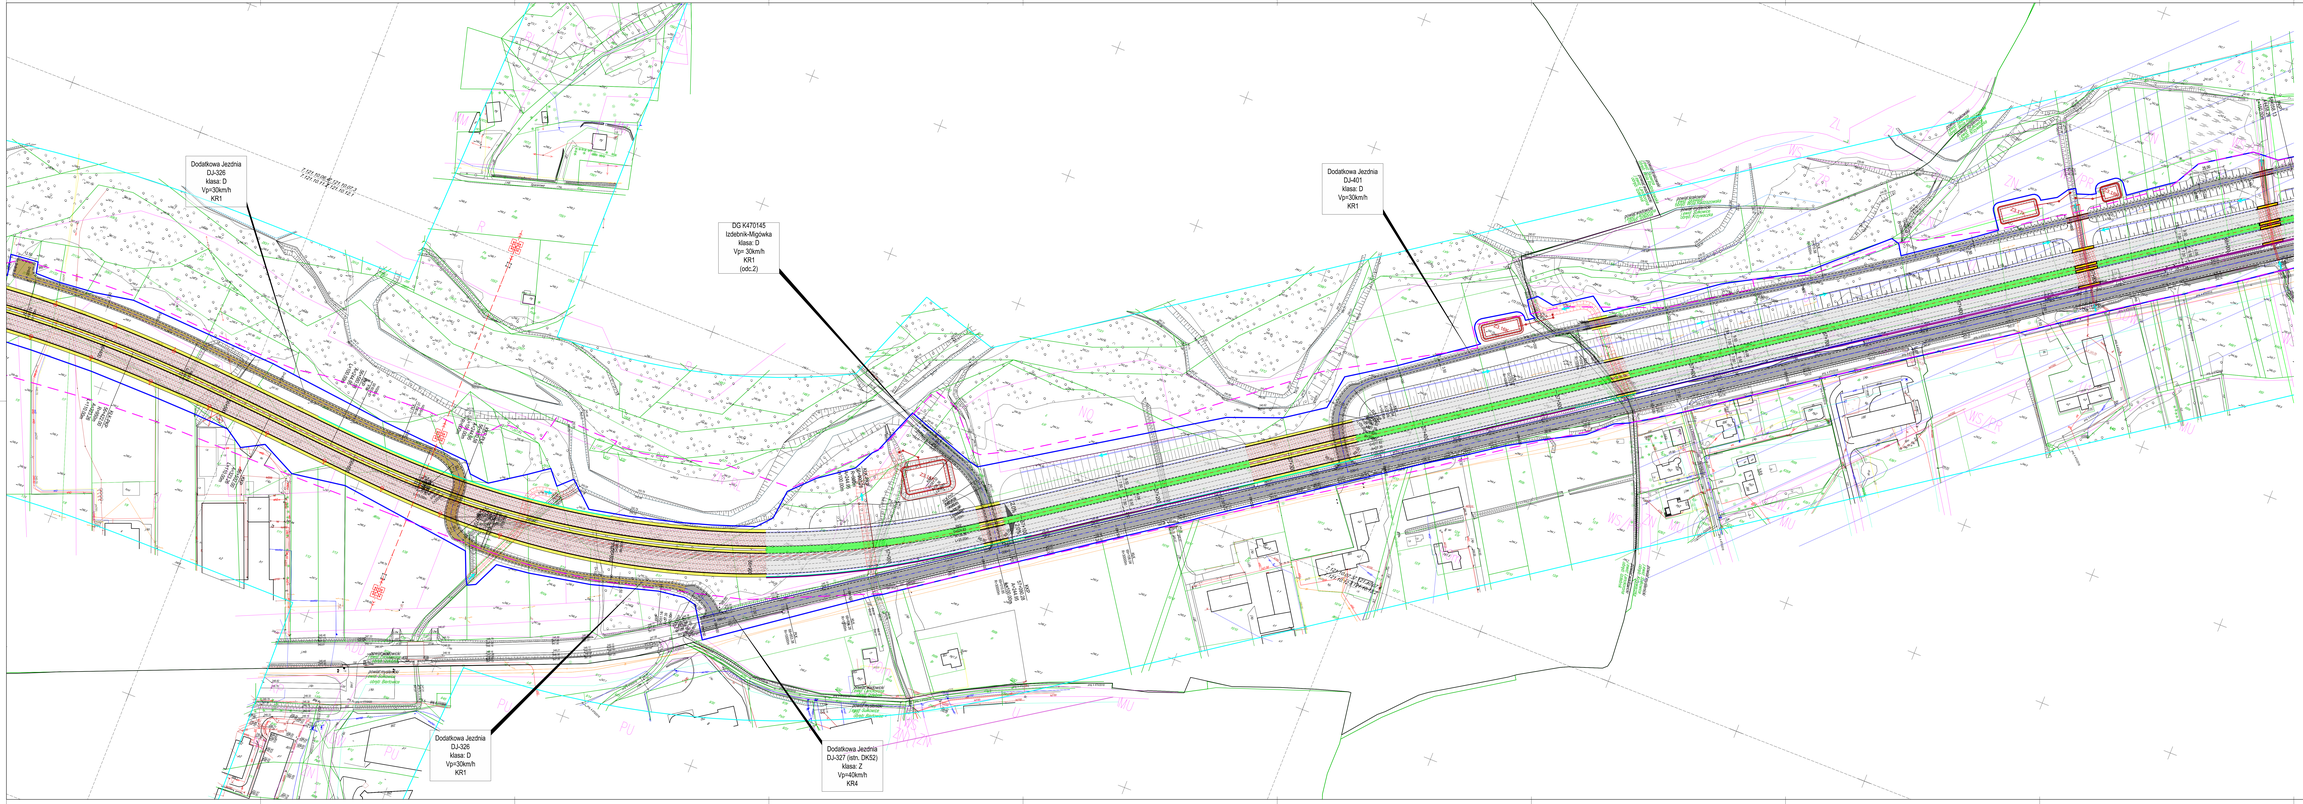

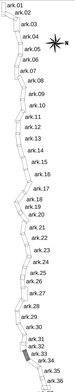

INWESTOR:	GDDKiA	Generalny Dyrektor Dróg Krajowych i Autostrad Wydział Przygotowania Inwestycji ul. Mogilska 25, 31-542 Kraków	
WYKONAWCA / PROJEKTU:	SWECO	SWECO Polska Sp. z o.o. ul. Francisz Rosa Siedlecki 1 Biuro Projektowe Krakowa 31-202 Kraków, ul. Halicka 33 tel.: +48 12 411 27 00, fax: +48 12 411 27 01	
		Atkins Sp. z o.o. sp.k. ul. Kamienna 7a 31-403 Kraków	
NAZWA INWESTYCJI:	**Budowa drogi ekspresowej nr S52 na odcinku Bielsko Biała - Głogoczów (Beskidzka Droga Integracyjna)**		
CZĘŚĆ PROJEKTU:	**KONCEPCJA PROGRAMOWA**		
BRANŻA:	**OPRACOWANIE WIELOBRANŻOWE**		
TYTUŁ RYSUNKU:	**PLAN ZAGOSPODAROWANIA TERENU - ARK.10**		
STANIE CZYNNYM PROJEKTANCI:	NAZ. UNIPRESBY	STAŁY NR UPRAWNIEŃ	PODPIS
	Damian Dobrowolski	SWE 12/ 0 (2000/2004)	
	Paweł Wiszowski	SWE 12/ 0 (2000/2004)	
	Marek Sobiecki	KRI/0/0/0