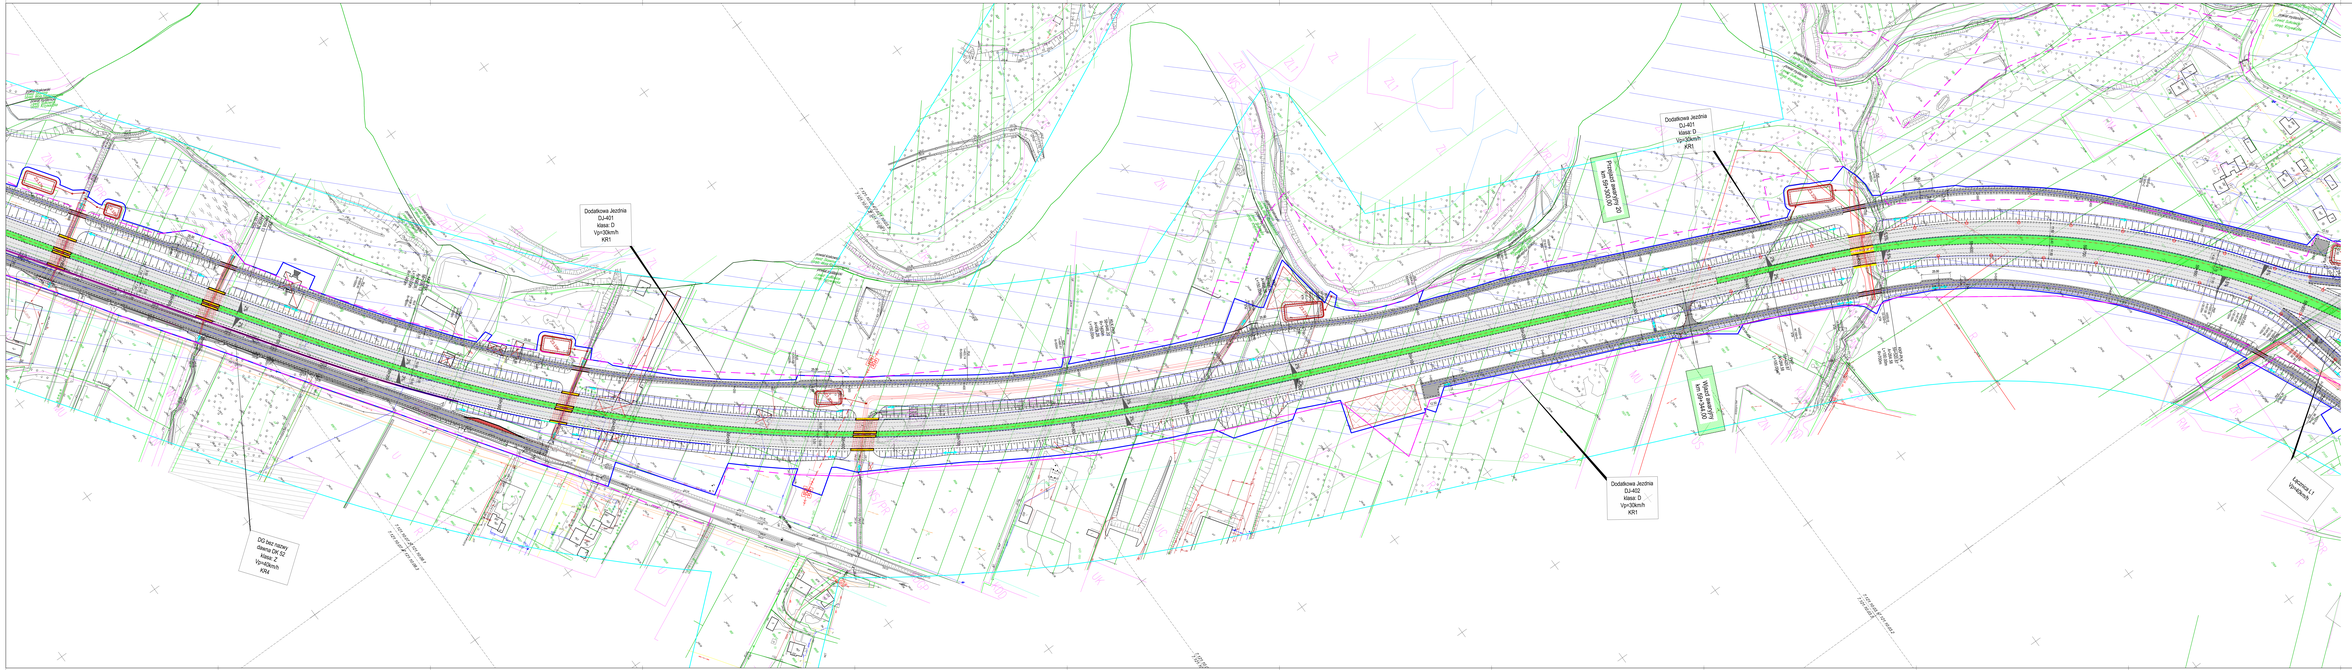
Dodatkowa Jezdnia
DJ-401
klasa: D
Vp=30km/h
KR1
Dodatkowa Jezdnia
DJ-402
klasa: D
Vp=30km/h
KR1
Przepust PP-00+00
Wiadukt WI-00+00
DG kat.tachn.
Skrzyżo.DK 52
klasa: Z
Vp=40km/h
KR4
Lokalna L1
Vp=40km/h
ZAKŁADY MIĘSNE
ZAKŁADY MIĘSNE
ZAKŁADY MIĘSNE