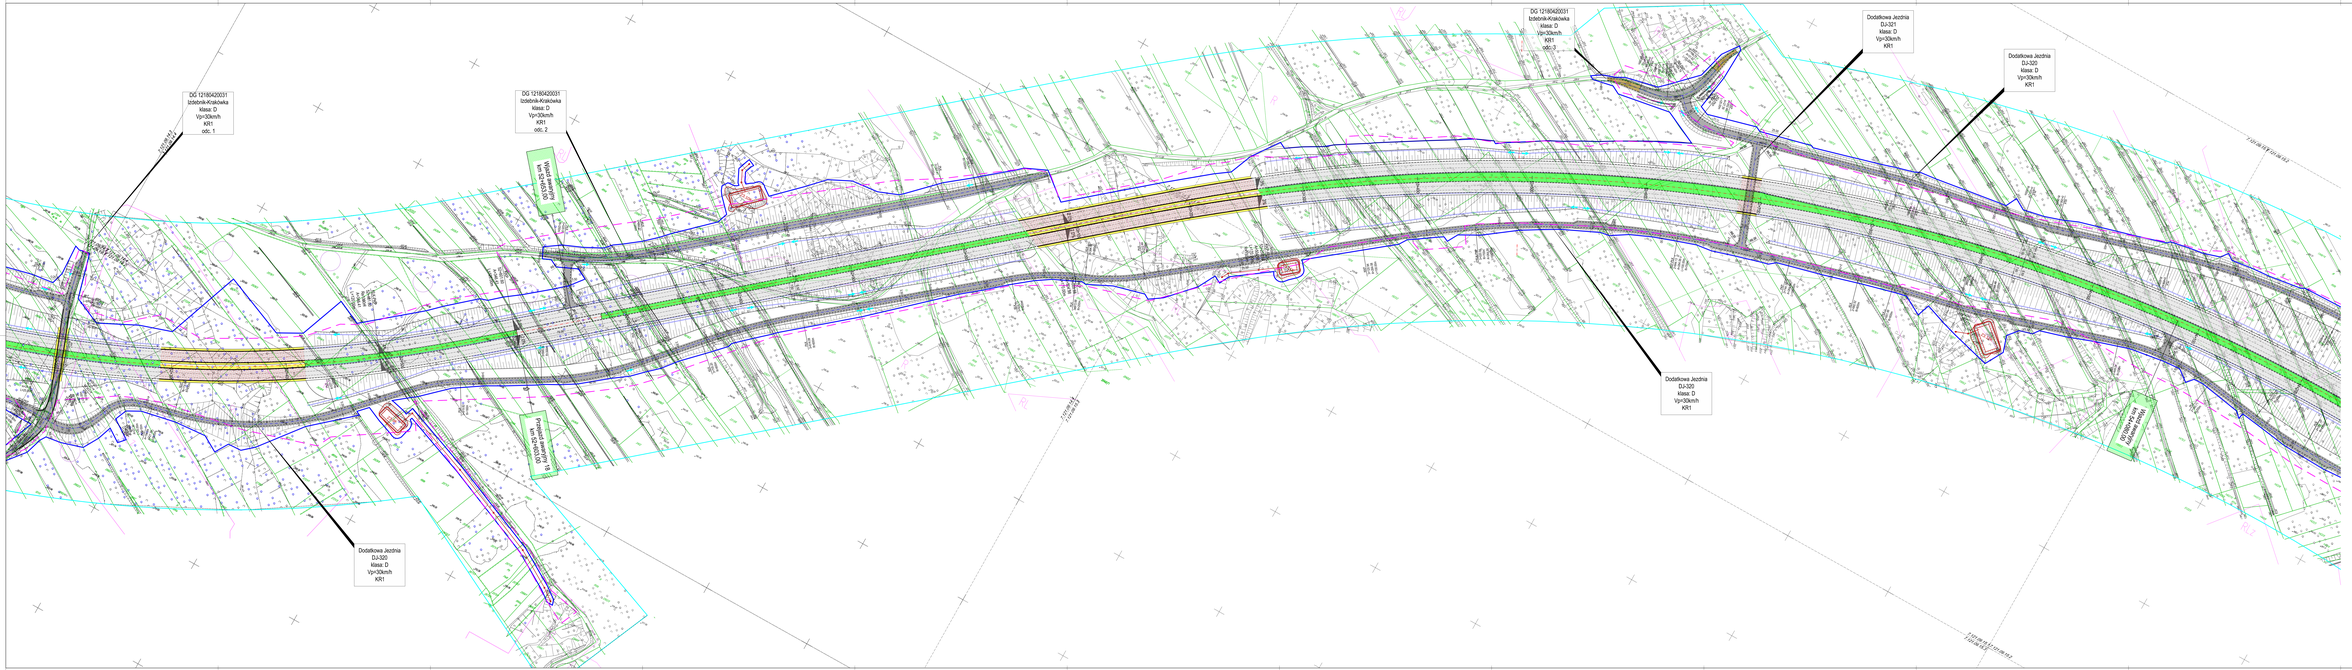

NAZWA OBIEKTU:	Budowa drogi ekspresowej nr S52 na odcinku Bielska Biała - Głogoczów (Beskidzka Droga Integracyjna)		
ETAP PROJEKTU:	KONCEPCJA PROGRAMOWA		
NAZWA RYSUNKU:	PLAN ZAGOSPODAROWANIA TERENU - ark# 36		
SPRAWDZIŁ/A:	Andrzej Tomala	Inż. Andrzej Tomala specjalność drogowa	Tomala
